



ИКПНЗ.226.00637

Перв. примен.
ИКПНЗ.226.006


Справ. №

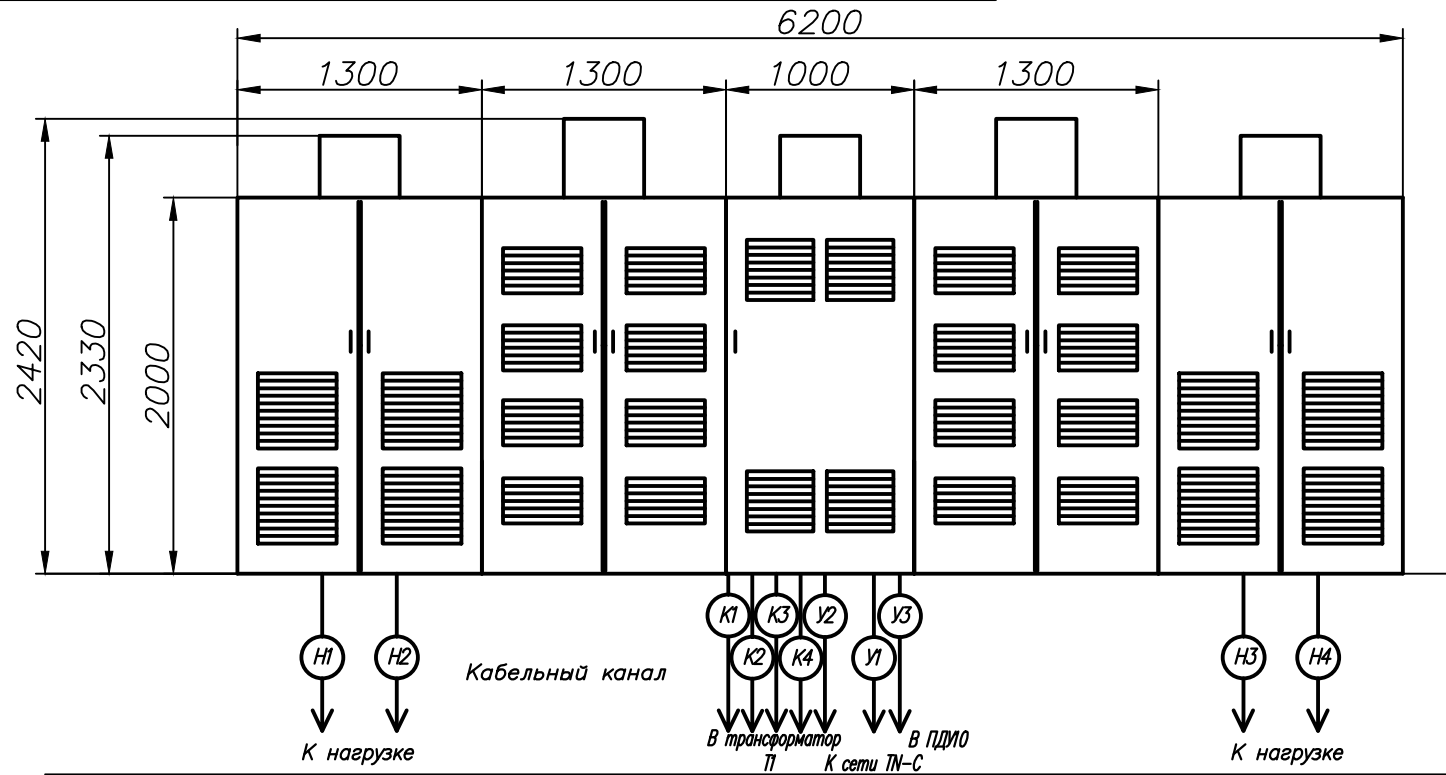

Зона обслуживания шкафов

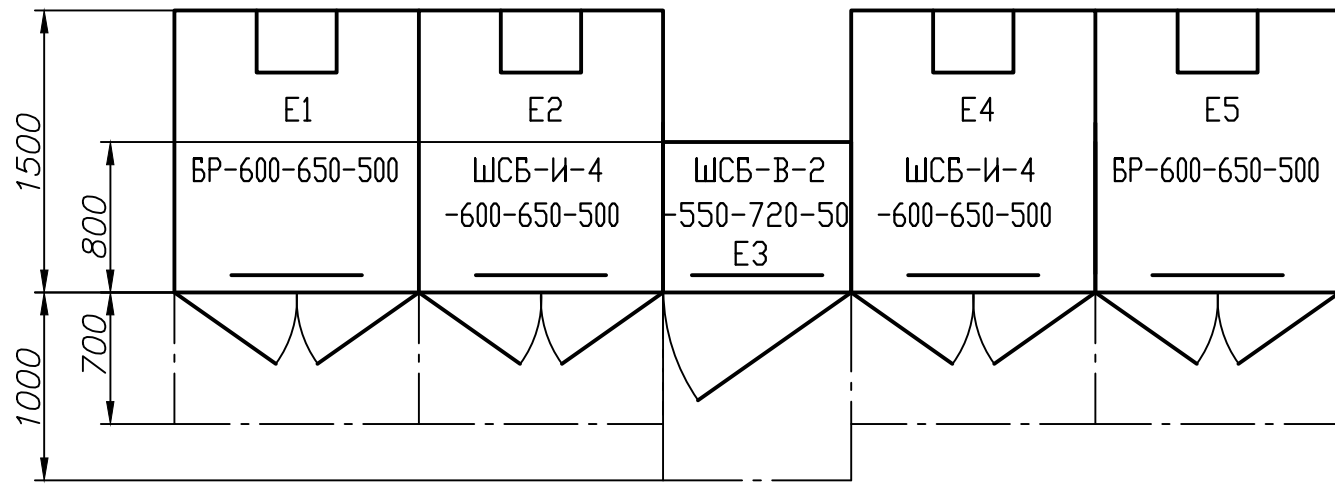

Размеры в фундаменте под установку шкафов и для подвода кабеля

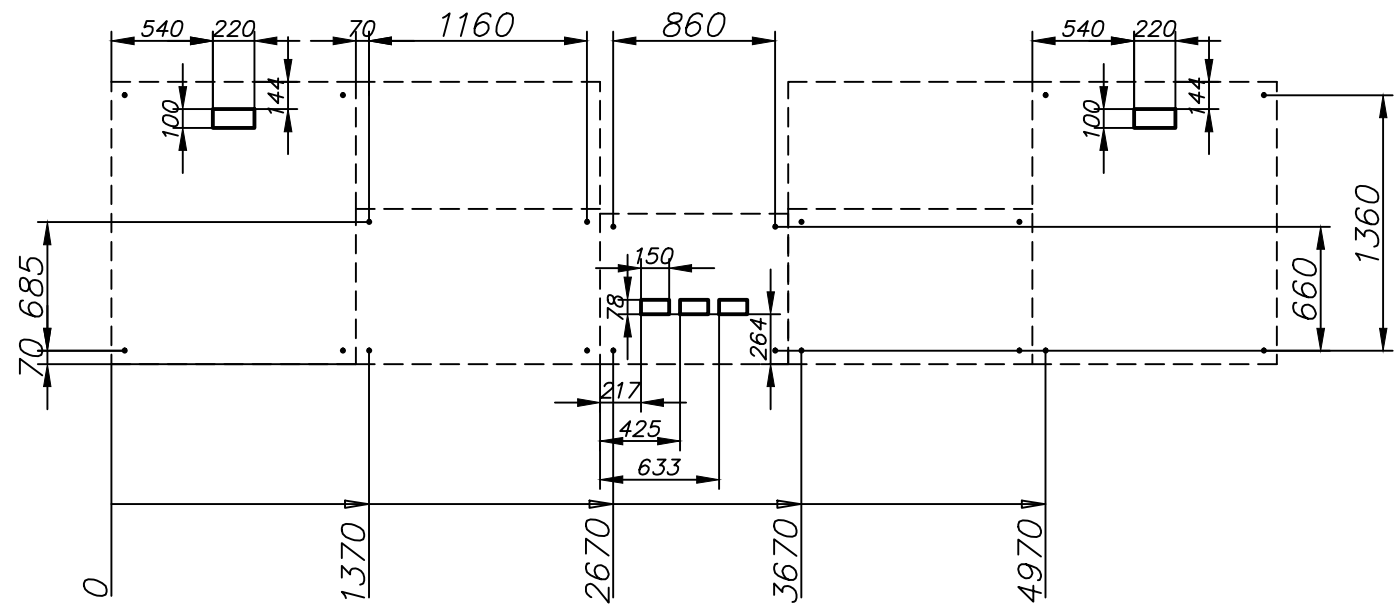

Взам. инв. № Инв. № дубл. Подп. и дата

Инв. № подл. Подп. и дата

Инв. № подл. Подп. и дата

Изм.	Лист	№ докум.	Подп.	Дата
Разраб.	Вдовина			01.20
Пров.	Доманов			01.20
Т. контр.				
Н. контр.	Стогниенко			01.20
Утв.	Вдовин			01.20

ИКПНЗ.226.00637

Источник трехфазного напряжения ИТН-1200

Схема электрическая расположения

Лит.	Масса	Масштаб
		1:40
Лист	Листов 1	

ЗАО "ЭРАСИВ"