


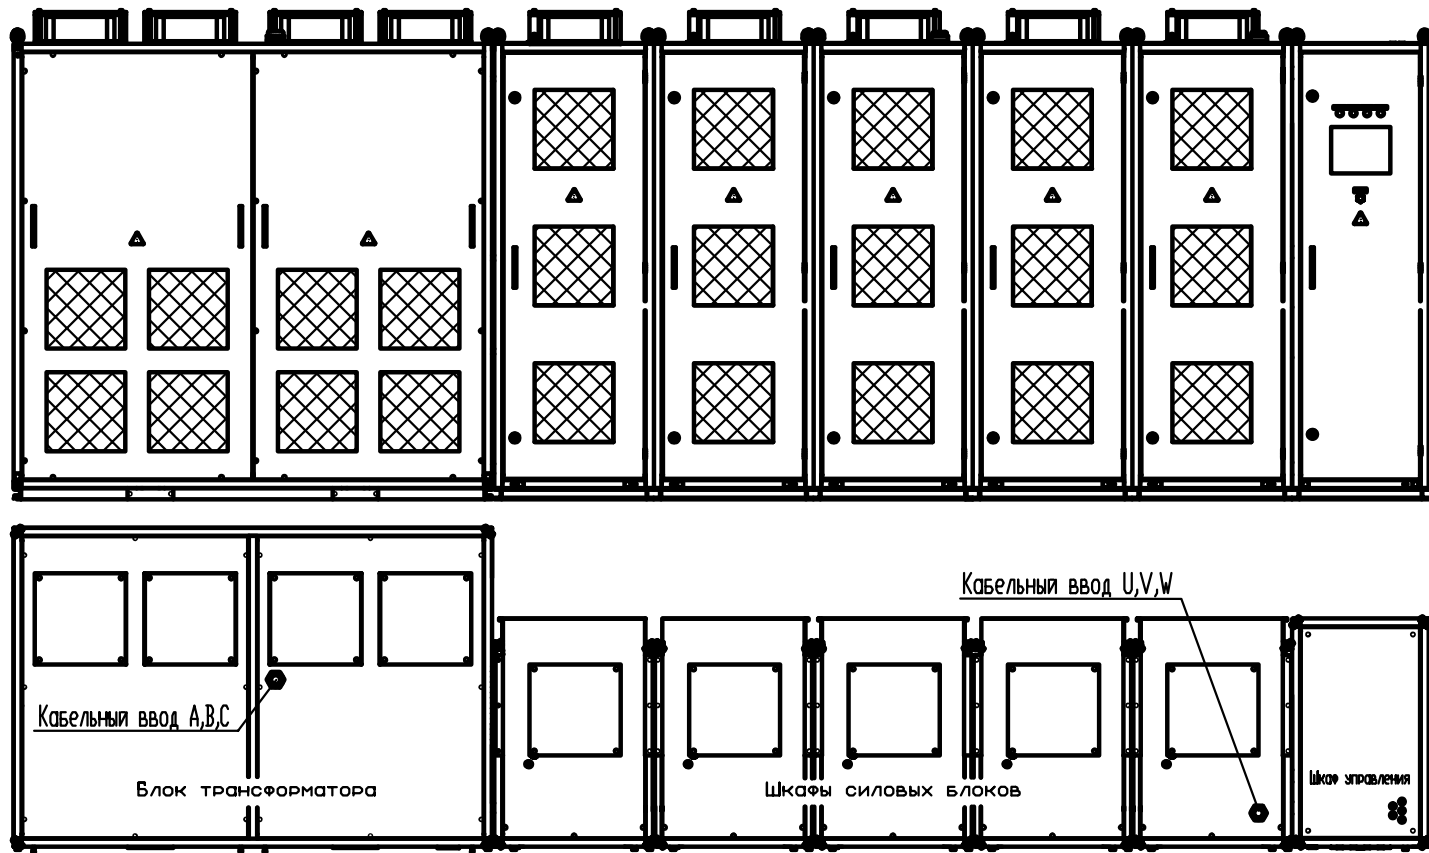

Наименование	Номинальная мощность, кВт	Номинальный ток, А	Номинальное напряжение, кВ	Обозначение блоков	Габаритные размеры блоков			Габаритные размеры ПЧ ШхГхВ,мм	Масса, кг
					Ш,мм	Г,мм	В,мм		
ЭРАТОН-В-118-6-50-0-00-IP21-УХЛ3.1	1000	118	6	Блок трансформаторов	2400*	1300*	2400*	4900*х1300*х2400*	3800*
				Шкаф силовых блоков	400	1000	2400		
				Шкаф управления	500	1000	2400		
ЭРАТОН-В-145-6-50-0-00-IP21-УХЛ3.1	1250	145	6	Блок трансформаторов	2500*	1300*	2400*	5000*х1300*х2400*	4350*
				Шкаф силовых блоков	400	1000	2400		
				Шкаф управления	500	1000	2400		
ЭРАТОН-В-184-6-50-0-00-IP21-УХЛ3.1	1600	184	6	Блок трансформаторов	2500*	1400*	2400*	5750*х1400*х2400*	4770*
				Шкаф силовых блоков	550	1000	2400		
				Шкаф управления	500	1000	2400		
ЭРАТОН-В-231-6-50-0-00-IP21-УХЛ3.1	2000	231	6	Блок трансформаторов	2600*	1400*	2400*	5850*х1400*х2400*	5600*
				Шкаф силовых блоков	550	1000	2400		
				Шкаф управления	500	1000	2400		
ЭРАТОН-В-276-6-50-0-00-IP21-УХЛ3.1	2500	276	6	Блок трансформаторов	2900*	1500*	2400*	6150*х1500*х2400*	6550*
				Шкаф силовых блоков	550	1000	2400		
				Шкаф управления	500	1000	2400		
ЭРАТОН-В-352-6-50-0-00-IP21-УХЛ3.1	3150	352	6	Блок трансформаторов	2900*	1500*	2500*	6150*х1500*х2500*	7550*
				Шкаф силовых блоков	550	1250	2400		
				Шкаф управления	500	1250	2400		
ЭРАТОН-В-446-6-50-0-00-IP21-УХЛ3.1	4000	446	6	Блок трансформаторов	3200*	1600*	2700*	6450*х1600*х2700*	9100*
				Шкаф силовых блоков	550	1250	2400		
				Шкаф управления	500	1250	2400		
ЭРАТОН-В-548-6-50-0-00-IP21-УХЛ3.1	5000	548	6	Блок трансформаторов	3200*	1600*	2700*	6450*х1600*х2700*	10800*
				Шкаф силовых блоков	550	1400	2400		
				Шкаф управления	500	1400	2400		

* Размеры и масса могут изменяться.